

DEPARTEMENT de l'EURE  
COMMUNE :  
ETREVILLE



# Carte communale PIECE N°0-1 PLAN DES RESEAUX

ECHELLE : 1/5000

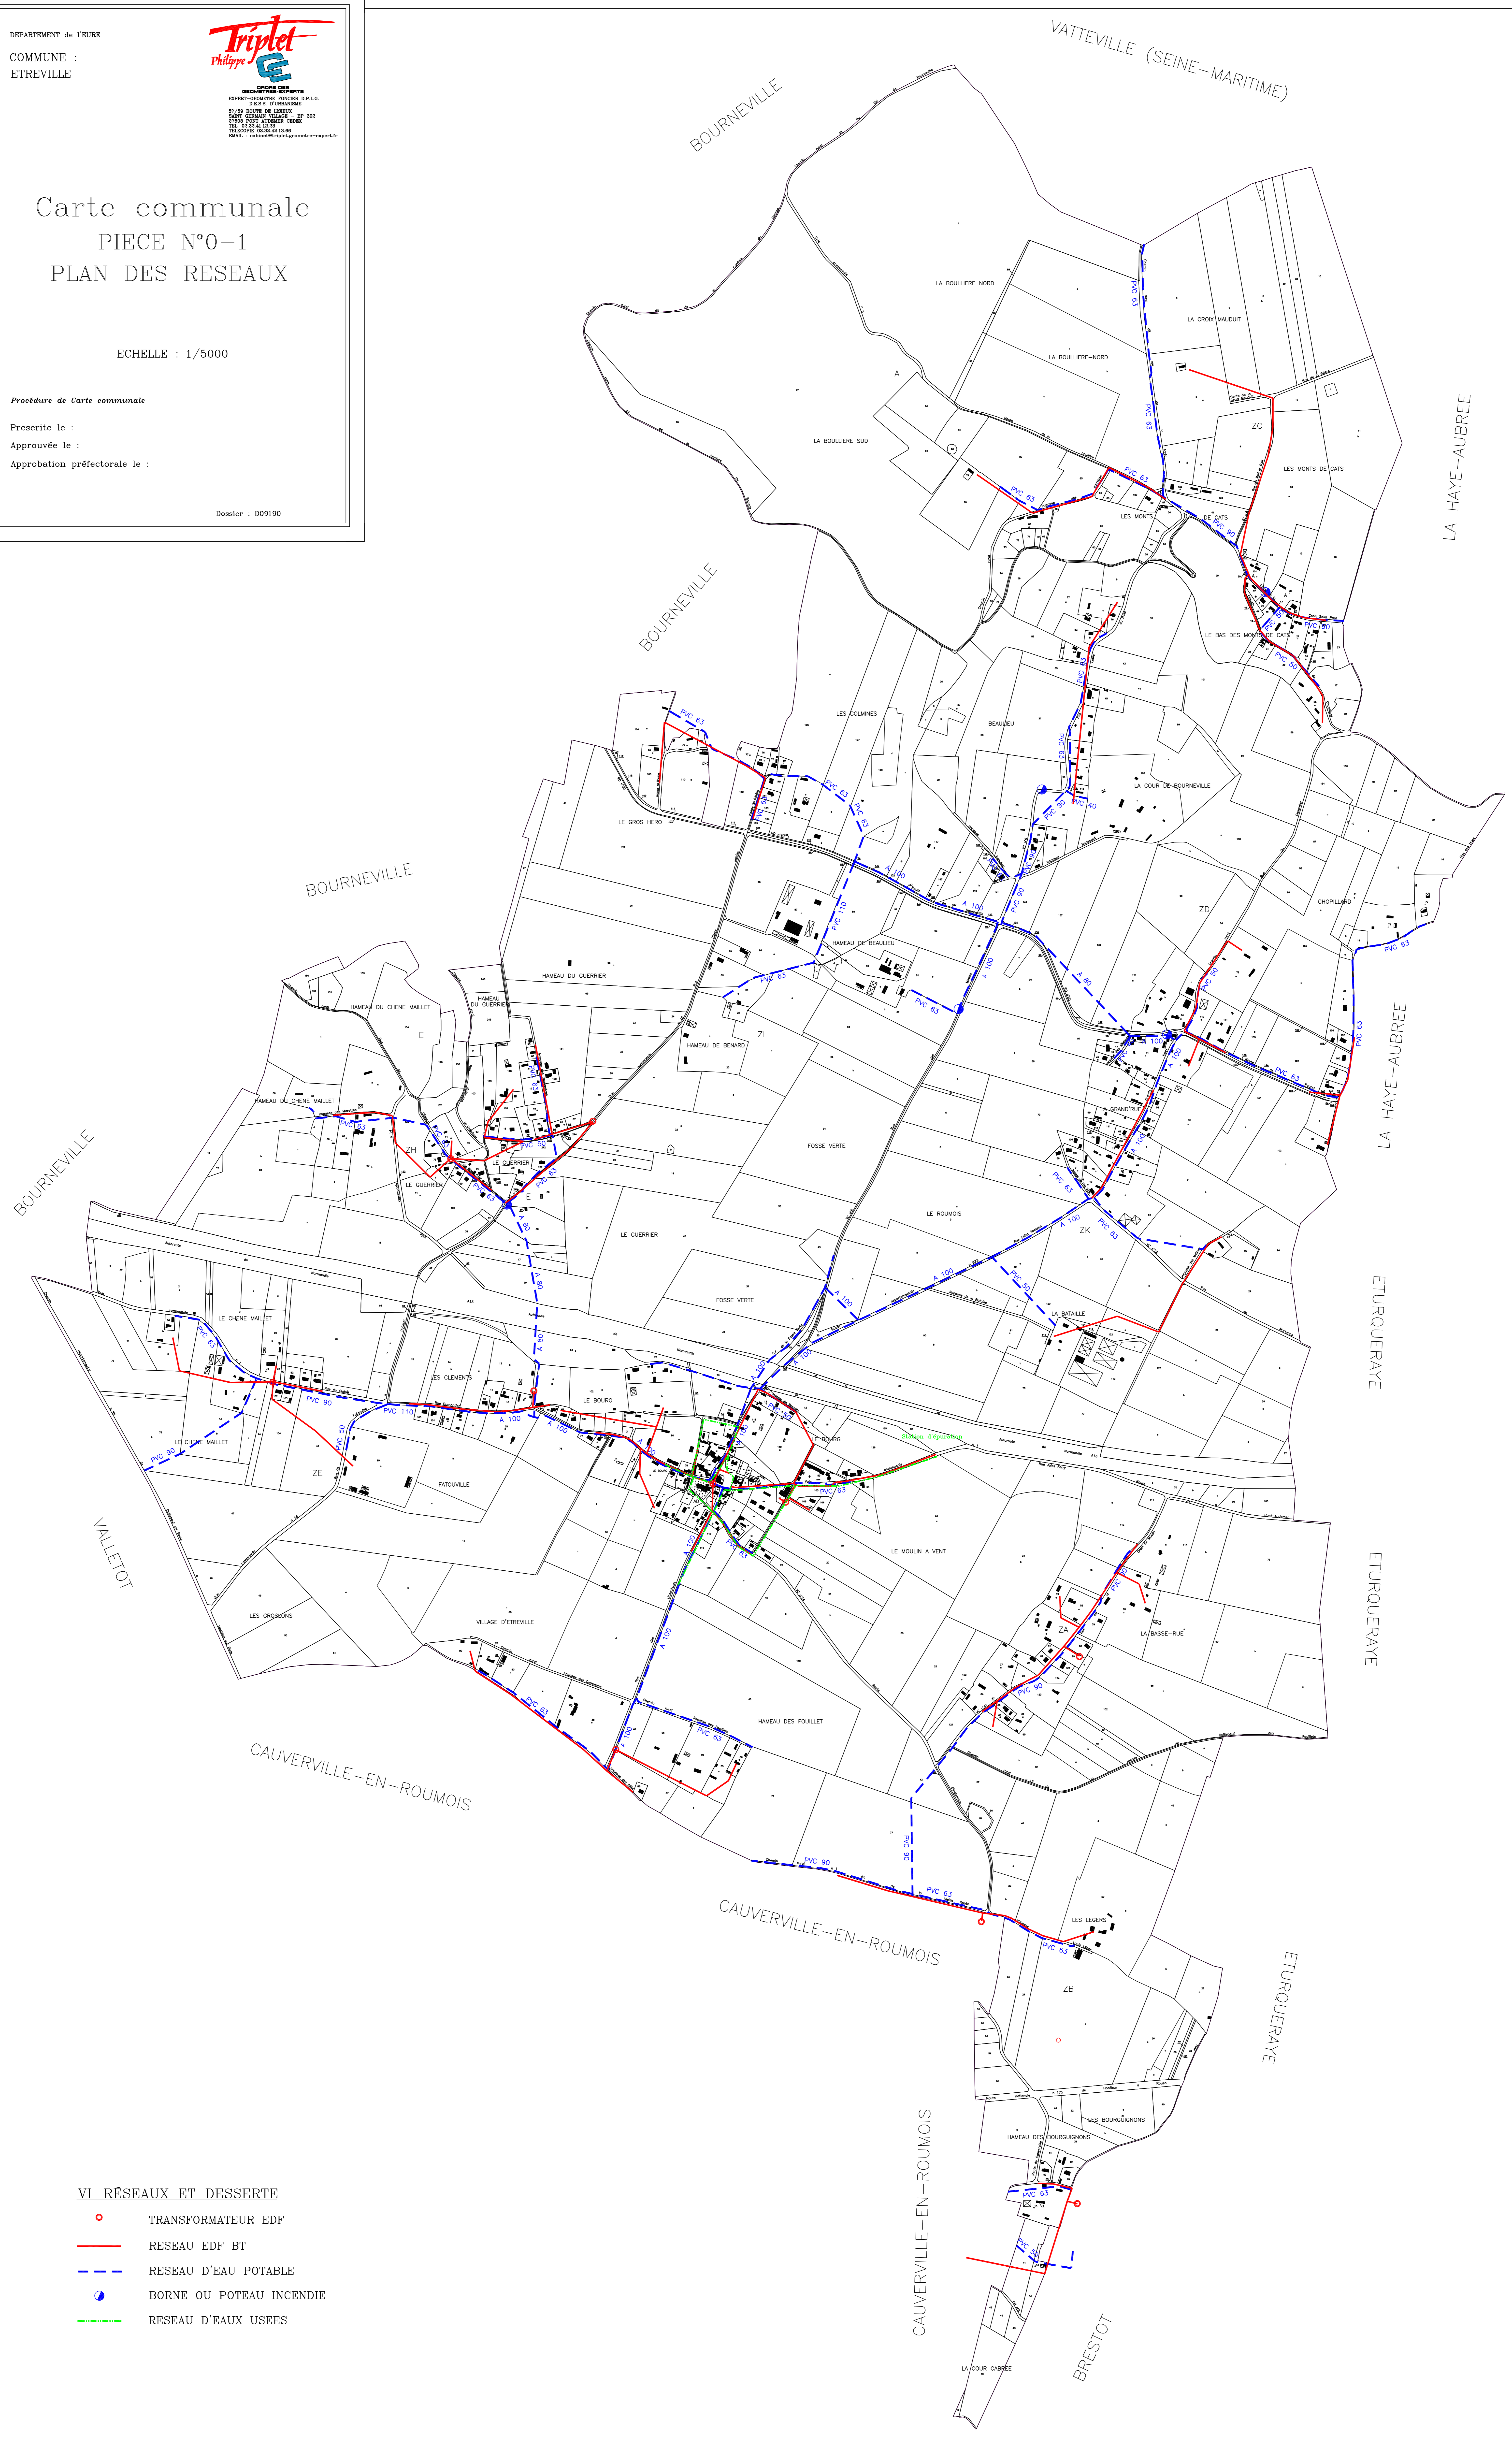
Procédure de Carte communale

Prescrite le :






Approuvée le :

Approbation préfectorale le :

Dossier : D09190



## VI-RESEAUX ET DESSERTE

-  TRANSFORMATEUR EDF
-  RESEAU EDF BT
-  RESEAU D'EAU POTABLE
-  BORNE OU POTEAU INCENDIE
-  RESEAU D'EAUX USEES